





Plattegrond Residentie Apeldoorn en Zorgvilla Apeldoorn




Begane grond

Aan deze plattegrond kunnen geen rechten worden ontleend. Een gedetailleerde plattegrond van een appartement of woonstudio kunt u opvragen bij de locatiemanager.

 -  Appartement in de residentie /
-  woonstudio in de zorgvilla
-  Algemene ruimte
-  Gemeenschappelijke ruimte

Plattegrond Residentie Apeldoorn en Zorgvilla Apeldoorn

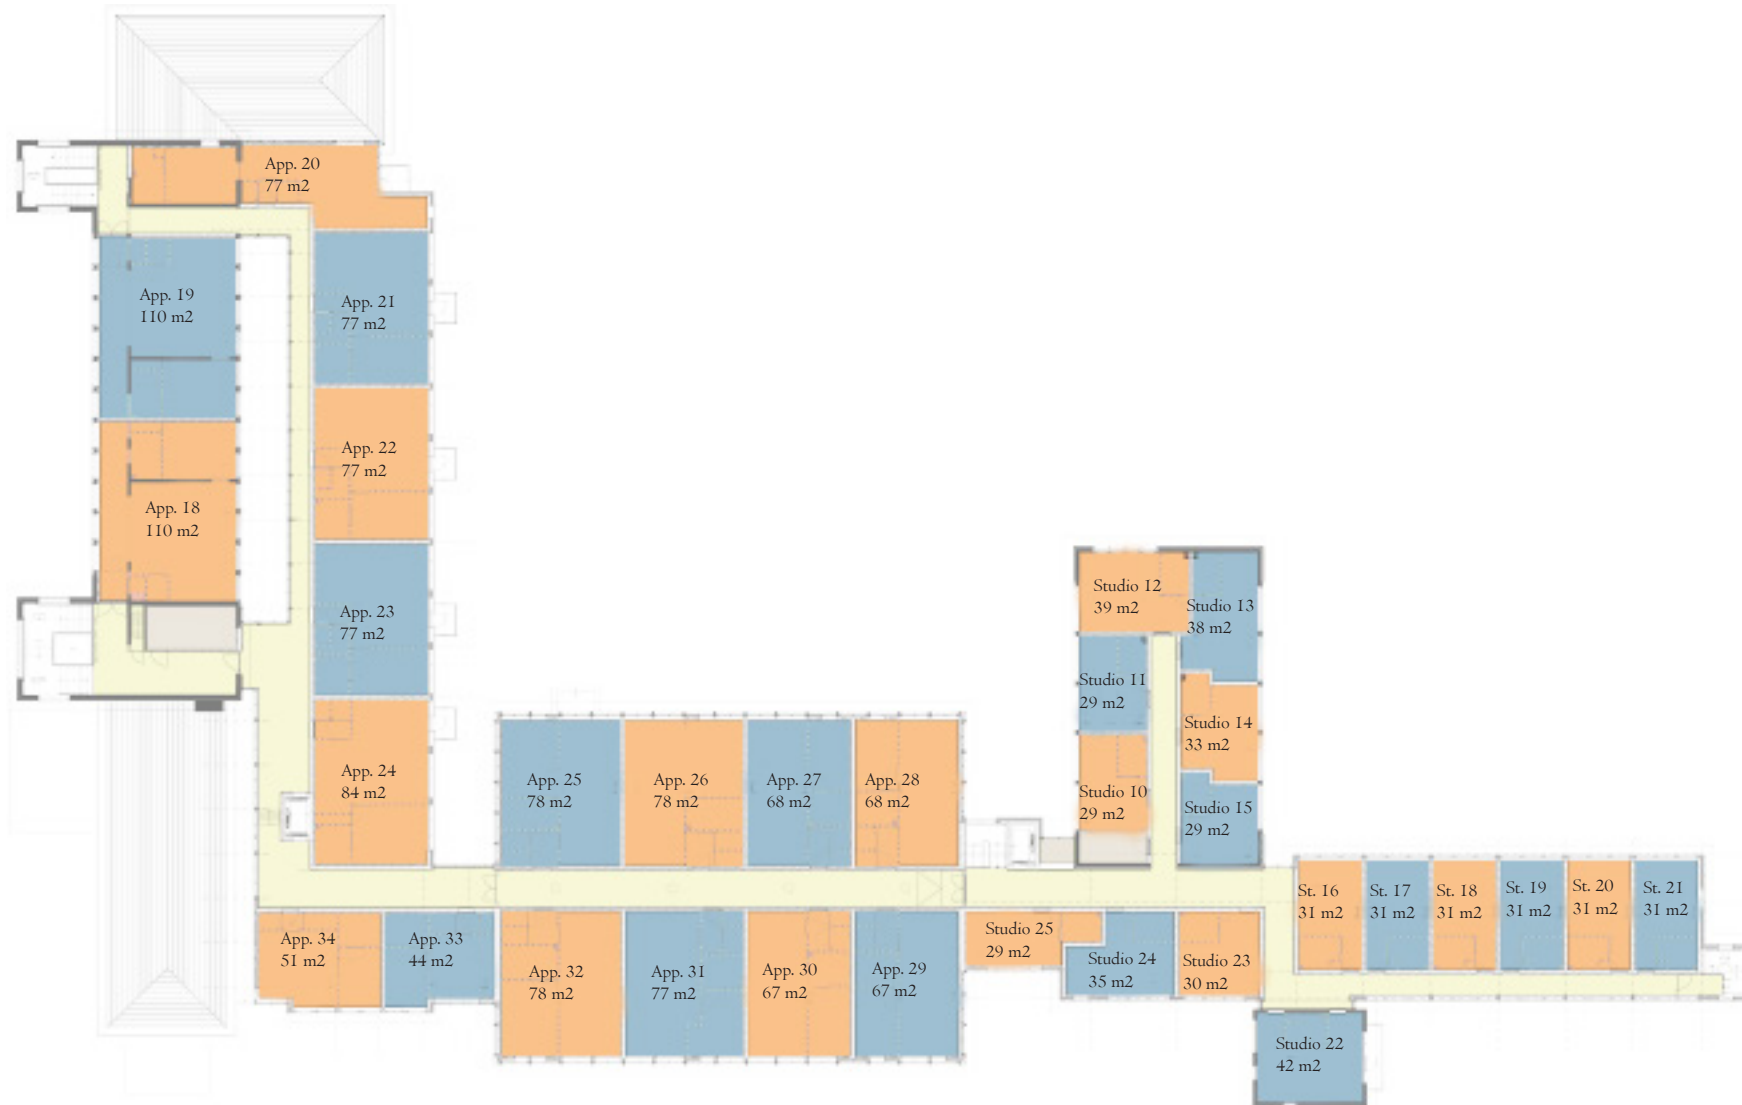

- Appartement in de residentie / woonstudio in de zorgvilla
- Algemene ruimte
- Gemeenschappelijke ruimte

Eerste verdieping

Aan deze plattegrond kunnen geen rechten worden ontleend. Een gedetailleerde plattegrond van een appartement of woonstudio kunt u opvragen bij de locatiemanager.